


Lageplan  
Verkehrslandeplatz  
Bautzen

51°11'37" N  
14°31'11" E

Bautzen  
EDAB

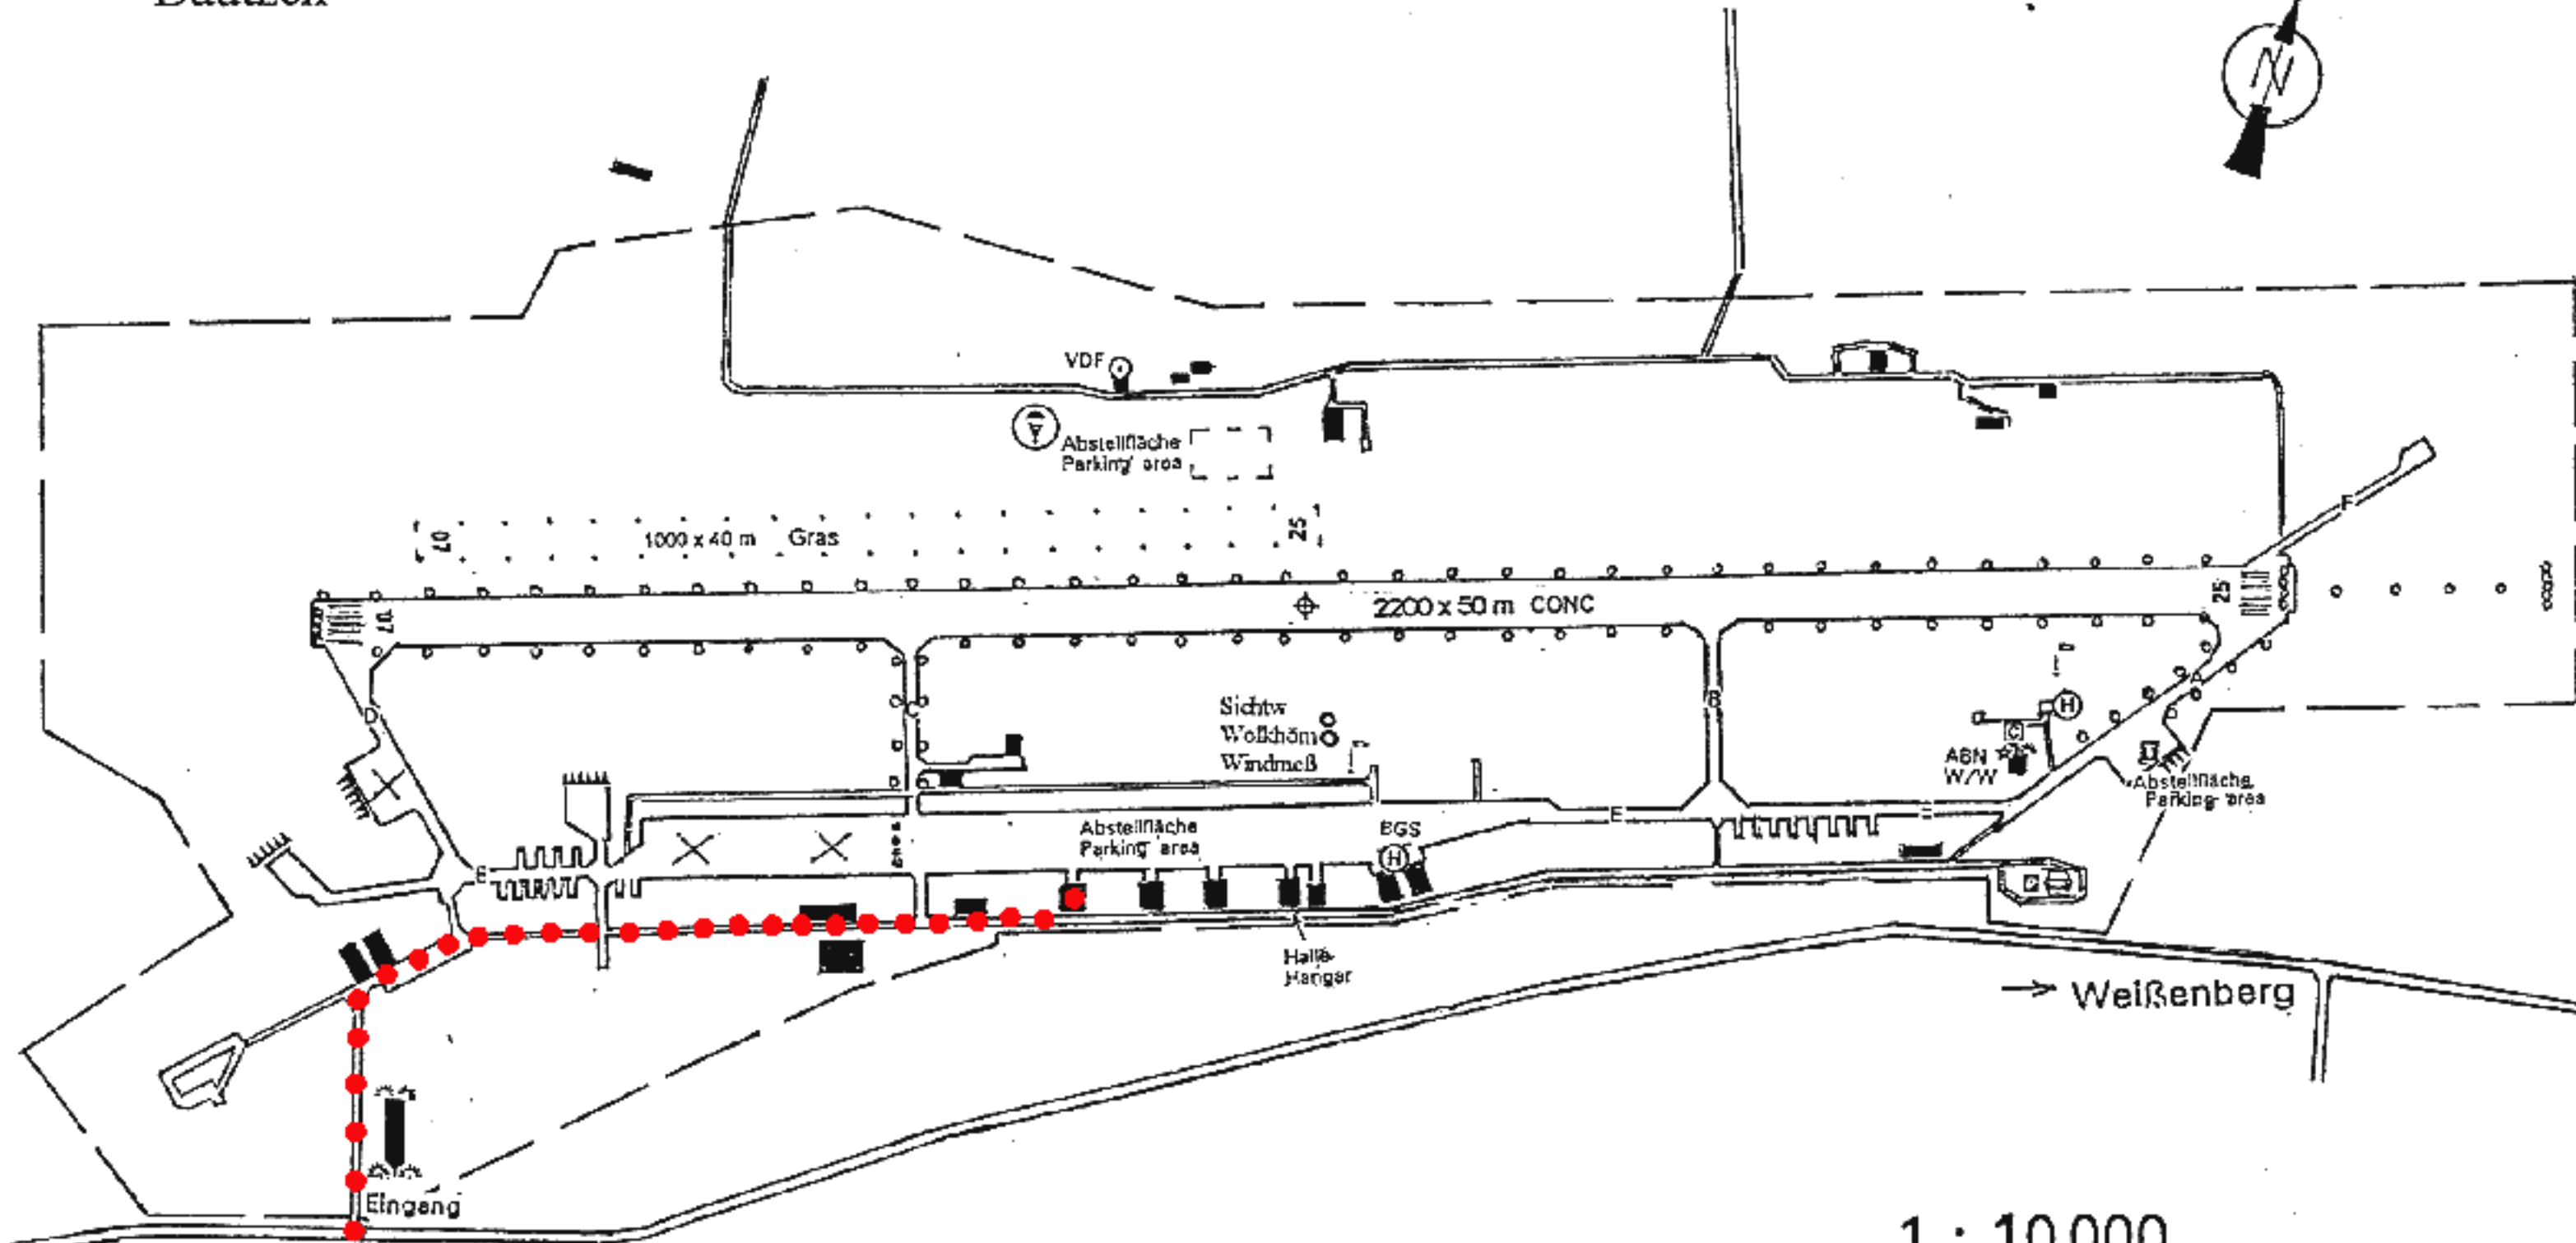

Bautzen



RWY Mag	Abmessungen Dimensions	Belag Surface	Tragfähigkeit Strength	TKOF	LDG
073 253	2200 x 50 m	CONC	PCN 44 R/B/W/T	2200 m	2200 m
073 253	1000 x 40 m	Gras	5700 MPW	1000 m	1000 m

1 : 10 000

1 cm auf der Karte = 100 m in der Natur

